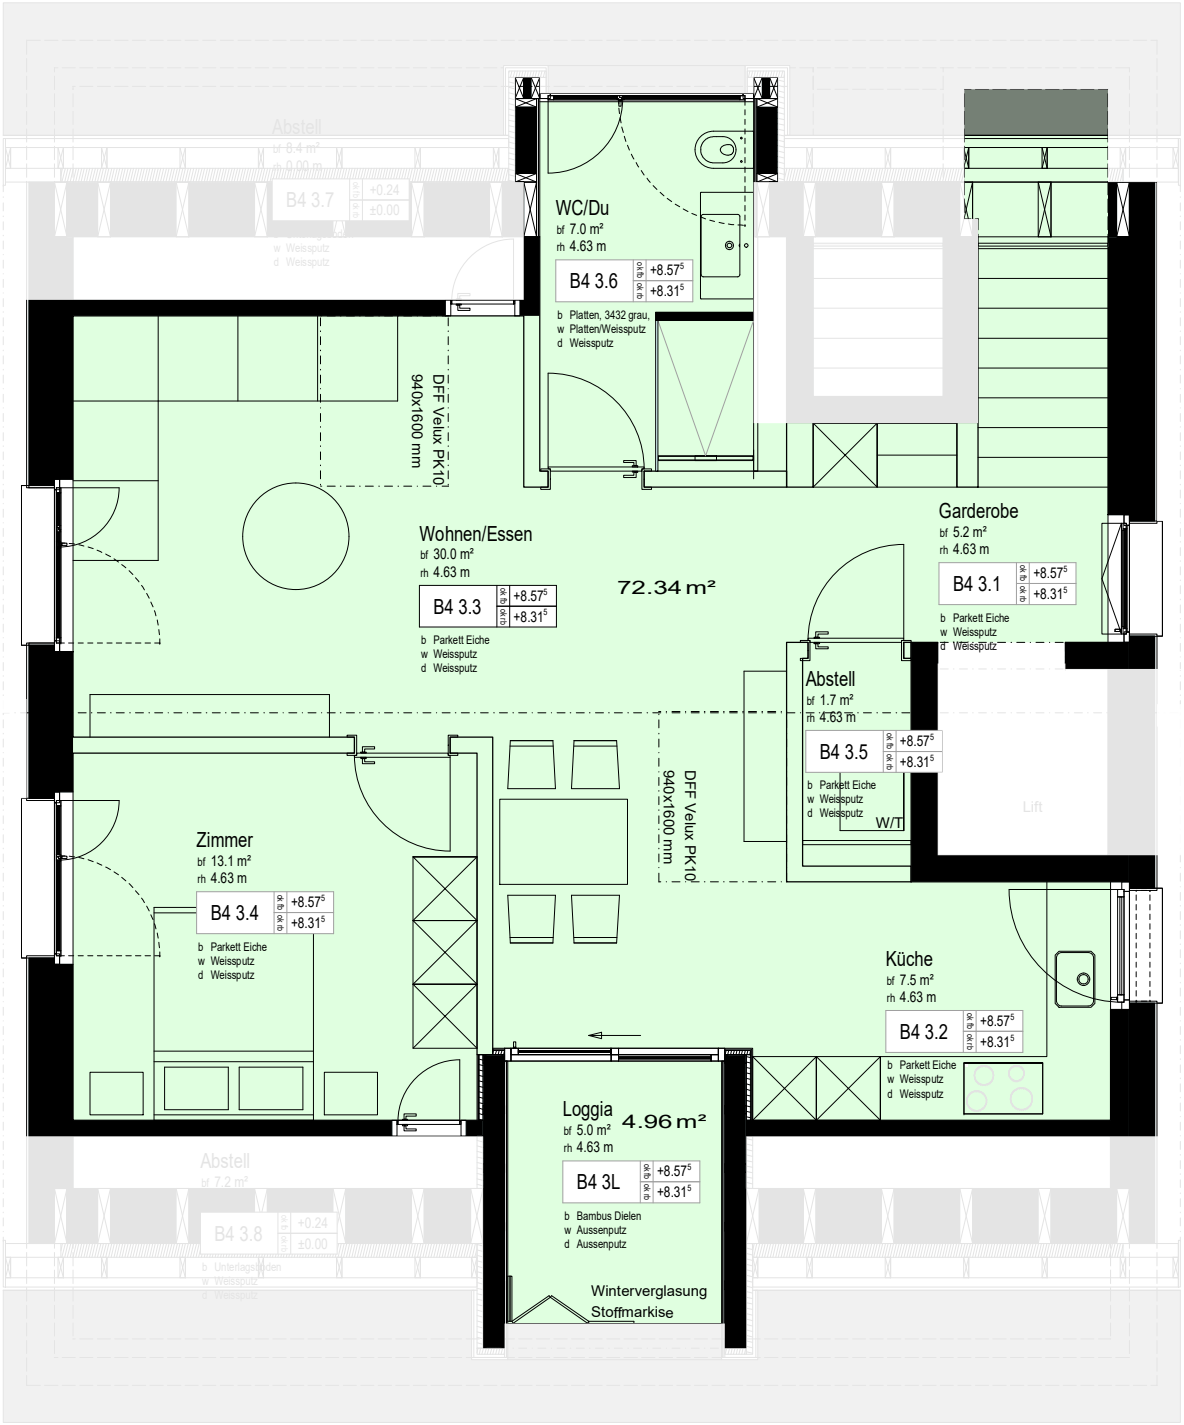
Abstell
bf 8.4 m²
rh 0.00 m
B4 3.7
+0.24
±0.00
w Weissputz
d Weissputz
WC/Du
bf 7.0 m²
rh 4.63 m
B4 3.6
+8.57⁵
+8.31⁵
b Platten, 3432 grau,
w Platten/Weissputz
d Weissputz
DFF Velux PK10
940x1600 mm
Wohnen/Essen
bf 30.0 m²
rh 4.63 m
B4 3.3
+8.57⁵
+8.31⁵
b Parkett Eiche
w Weissputz
d Weissputz
72.34 m²
Garderobe
bf 5.2 m²
rh 4.63 m
B4 3.1
+8.57⁵
+8.31⁵
b Parkett Eiche
w Weissputz
d Weissputz
Abstell
bf 1.7 m²
rh 4.63 m
B4 3.5
+8.57⁵
+8.31⁵
b Parkett Eiche
w Weissputz
d Weissputz
W/T
DFF Velux PK10
940x1600 mm
Lift
Zimmer
bf 13.1 m²
rh 4.63 m
B4 3.4
+8.57⁵
+8.31⁵
b Parkett Eiche
w Weissputz
d Weissputz
Küche
bf 7.5 m²
rh 4.63 m
B4 3.2
+8.57⁵
+8.31⁵
b Parkett Eiche
w Weissputz
d Weissputz
Loggia
bf 5.0 m²
rh 4.63 m
4.96 m²
B4 3L
+8.57⁵
+8.31⁵
b Bambus Dielen
w Aussenputz
d Aussenputz
Winterverglasung
Stoffmarkise
Abstell
bf 7.2 m²
B4 3.8
+0.24
±0.00
b Unterlagsböden
w Weissputz
d Weissputz

0 5m

N

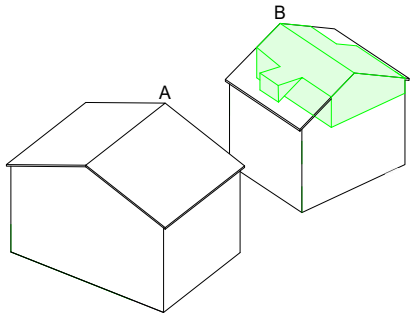
A
B